



Grundriss Hallenbüro

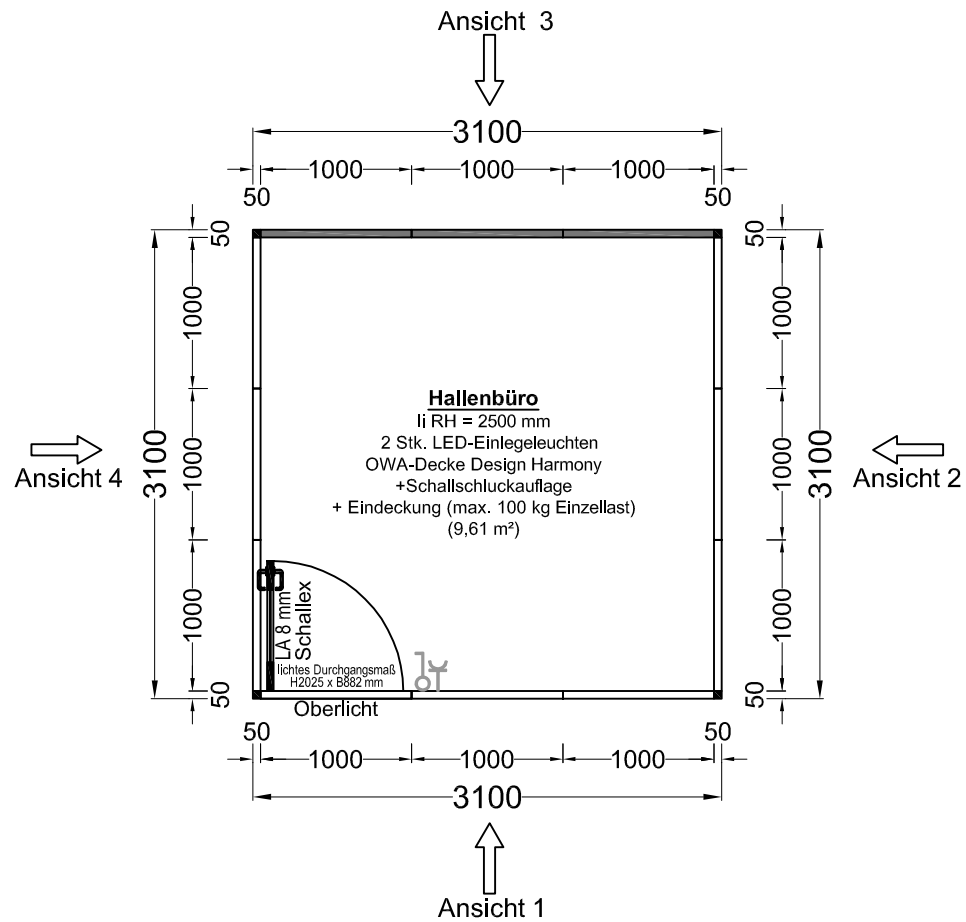

Ansicht 1

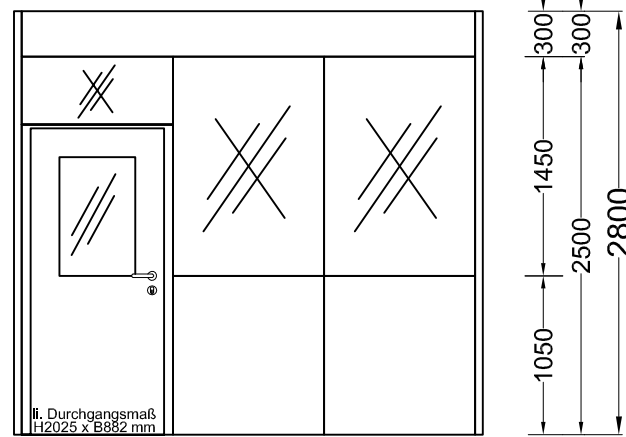

Farbausführung SHB 50

Elementrahmen:	RAL 7035 lichtgrau
Füllungen:	U 1188 MP lichtgrau
PVC-Abdeckleisten:	RAL 7035 lichtgrau
Türzarge:	RAL 7035 lichtgrau
Türblatt:	U 1188 MP lichtgrau
Türdrücker:	Edelstahl

Hinweis:

Wir gehen davon aus, daß unsere Anschlüsse an gerade und ebene baus. Wände erfolgen !!!

Bestand


Trennwände neu




MDS
RAUMSYSTEME

MDS Raumsysteme GmbH
Otto-Hahn-Straße 4
D-78234 Engen-Welschingen
Tel. +49 (0)7733 / 94 89 - 3
Fax. +49 (0)7733 / 94 89 - 50
info@mds-raumsysteme.com
www.mds-raumsysteme.com


Ansicht 2

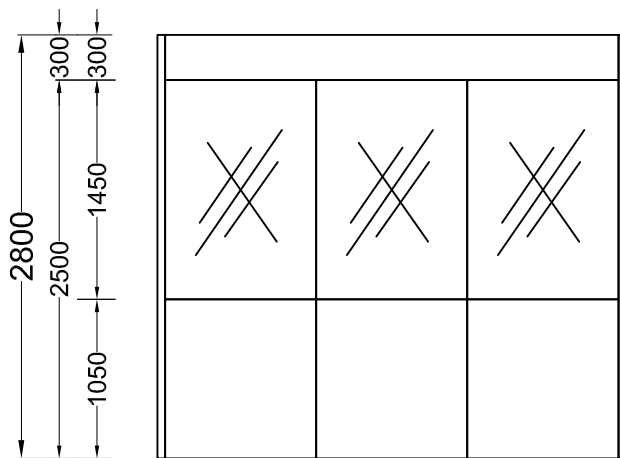

Ansicht 3

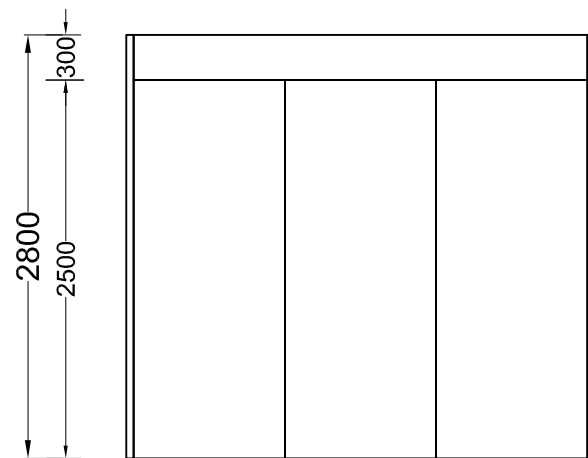

Ansicht 4

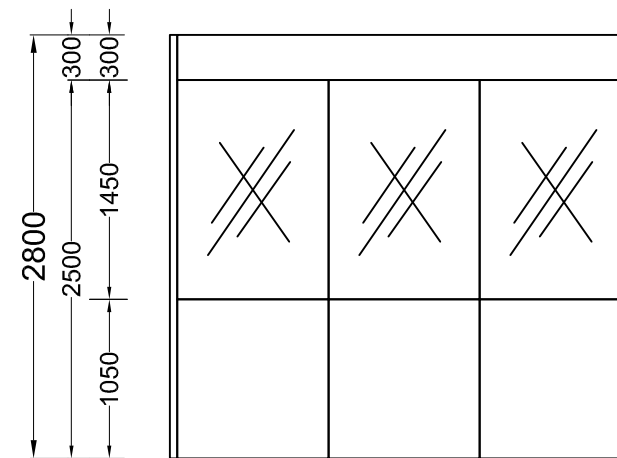

SHB 50 Systemhallenbüro

MDS Wandelemente

	Glaselement: 2 x 5 mm Floatglas
	Vollwandelement
	Hallenwandverkleidung

Legende:

BRH:	Brüstungshöhe	Schalter/Steckdosenkombi:	
LiH:	lichte Raumhöhe	Einfachsteckdose:	
FFB:	Fertigfußboden	Doppelsteckdose:	
UZ:	Unterzug	Dreifachsteckdose:	
OK:	Oberkante	Kabelkanal:	
UK:	Unterkante	Wandkonvektor:	
LA:	Lichtauschnitt	Decken / Wandventilator:	
OTS:	Obertürschließer	Mono-Wand-Truhenklimagerät	

Zeichn.-Nr.: 20-10735	Kunde: D-
Maßstab 1:50 / A3	Angebot Nr.: 2020-10735
Datum: 15.04.2020	BV: Hallenbüro 3100 x 3100 mm
Name: GKE	
Änderung:	-1: Diese Zeichnung ist urheberrechtlich geschützt. Ohne vorherige Zustimmung darf sie weder vervielfältigt, noch Dritten zugängl. gemacht werden. Zuwiderhandlungen werden strafrechtl. verfolgt.
	-2:
	-3:
	-4:

„ Die Überprüfung auf Eignung und Festigkeit der vorhandenen Bodenplatte sowie die Fußbodengenauigkeit gem. DIN 18202, Tab. 3, Zeile 3 werden vorausgesetzt „