




# Grundriss Hallenbüro

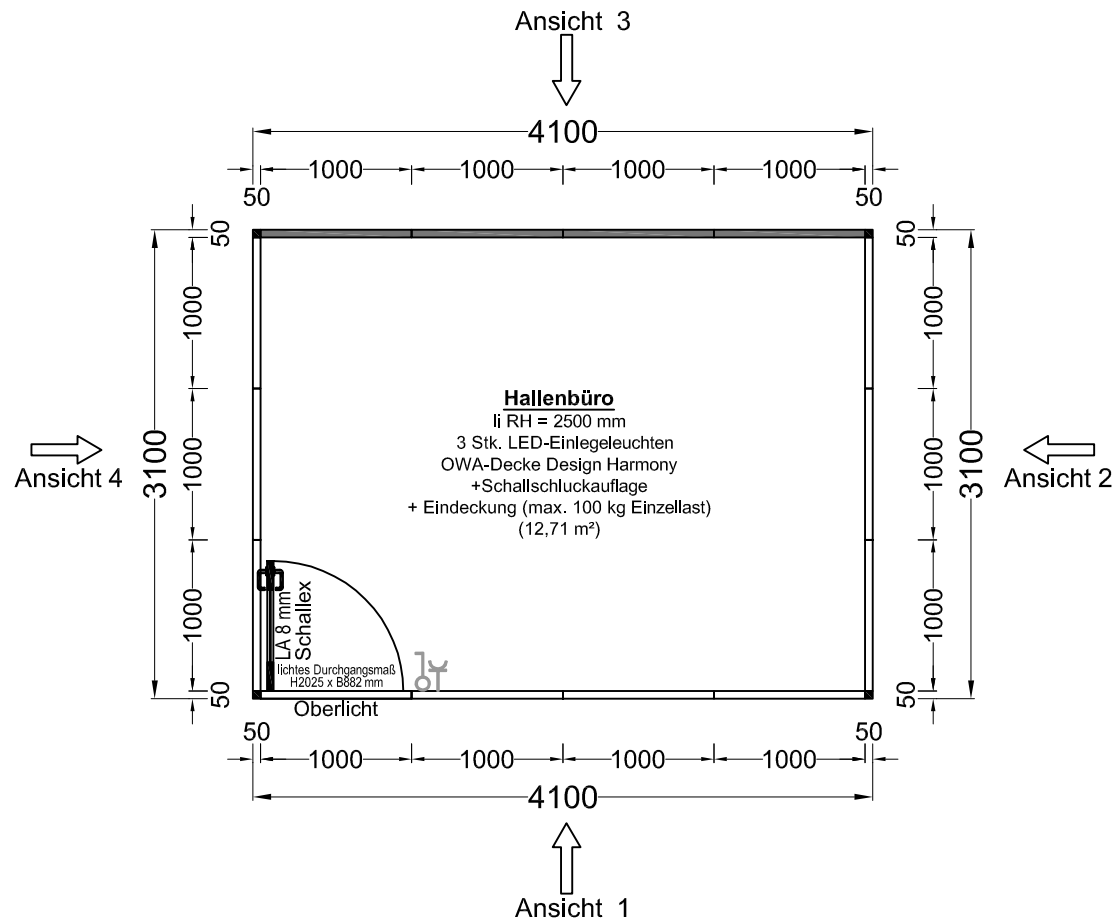


Ansicht 1

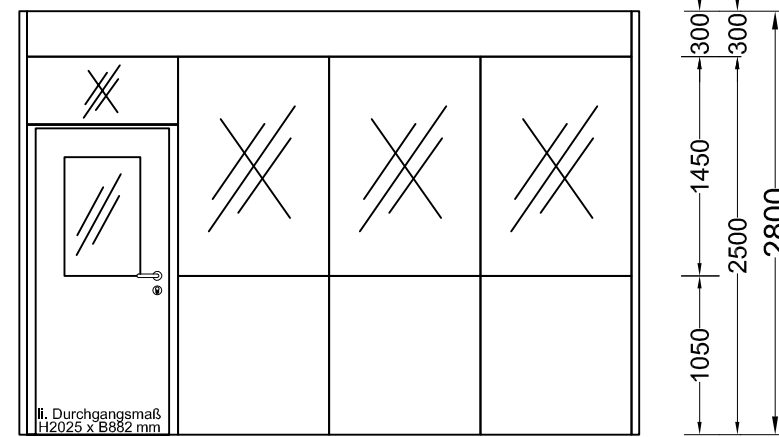


Ansicht 2

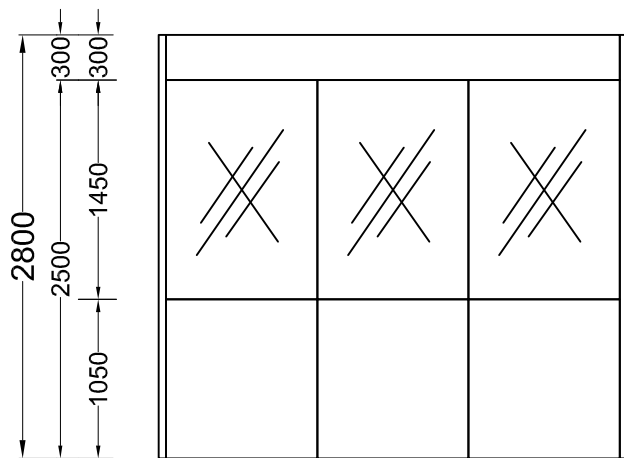

Ansicht 3

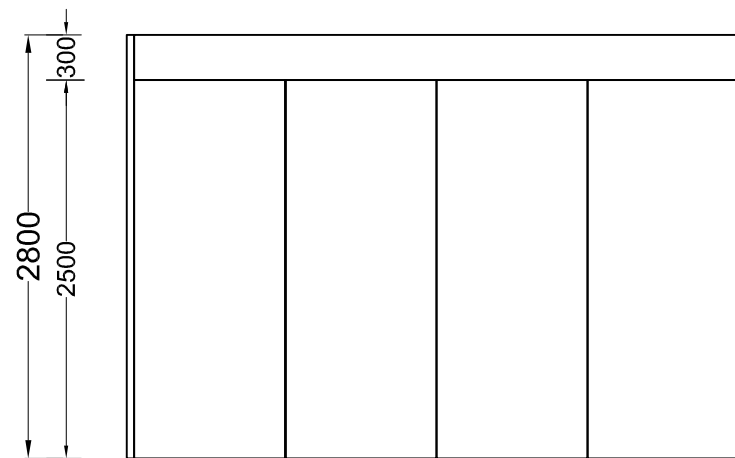

Ansicht 4

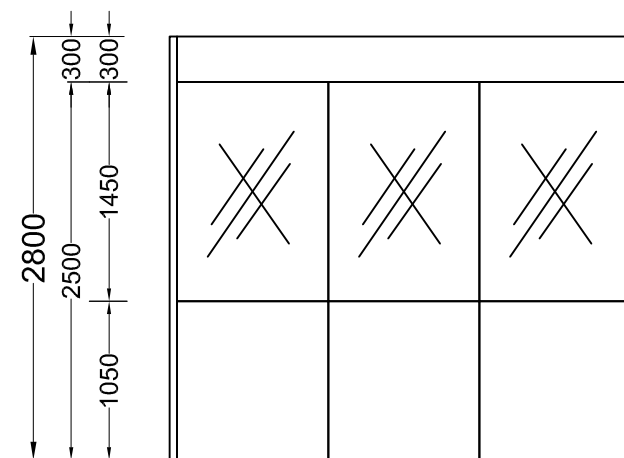

## Farbausführung SHB 50

Elementrahmen:	RAL 7035 lichtgrau
Füllungen:	U 1188 MP lichtgrau
PVC-Abdeckleisten:	RAL 7035 lichtgrau
Türzarge:	RAL 7035 lichtgrau
Türblatt:	U 1188 MP lichtgrau
Türdrücker:	Edelstahl

### Hinweis:

Wir gehen davon aus, daß unsere Anschlüsse an gerade und ebene baus. Wände erfolgen !!!

Bestand

Trennwände neu



MDS Raumsysteme GmbH  
 Otto-Hahn-Straße 4  
 D-78234 Engen-Welschingen  
 Tel. +49 (0)7733 / 94 89 - 3  
 Fax. +49 (0)7733 / 94 89 - 50  
 info@mds-raumsysteme.com  
 www.mds-raumsysteme.com

### SHB 50 Systemhallenbüro

#### MDS Wandelemente

	Glaselement: 2 x 5 mm Floatglas
	Vollwandelement
	Hallenwandverkleidung

#### Legende:

BRH:	Brüstungshöhe	Schalter/Steckdosenkombi:	
LiH:	lichte Raumhöhe	Einfachsteckdose:	
FFB:	Fertigfußboden	Doppelsteckdose:	
UZ:	Untertzug	Dreifachsteckdose:	
OK:	Oberkante	Kabelkanal:	
UK:	Unterkante	Wandkonvektor:	
LA:	Lichtauschnitt	Decken / Wandventilator:	
OTS:	Obertürschließer	Mono-Wand-Truhenklimagerät	

Zeichn.-Nr.: 20-10736

Kunde:  
D-

Maßstab 1:50 / A3

Angebot Nr.: 2020-10736

Datum: 15.04.2020

BV: Hallenbüro 4100 x 3100 mm

Name: GKE

Änderung:  
-1:  
-2:  
-3:  
-4:

Diese Zeichnung ist urheberrechtlich geschützt. Ohne vorherige Zustimmung darf sie weder vervielfältigt, noch Dritten zugängl. gemacht werden. Zuwiderhandlungen werden strafrechtl. verfolgt.

„ Die Überprüfung auf Eignung und Festigkeit der vorhandenen Bodenplatte sowie die Fußbodengenauigkeit gem. DIN 18202, Tab. 3, Zeile 3 werden vorausgesetzt „